

ESHQ Universitetssjukhuset Örebro - Pågående byggprojekt

Uppdaterad 2026-03-24

FÖRKLARINGAR

Koordinatsystem
Koordinatsystem i plan för ortofoto och modellfil är Sweref 99TM
Koordinatsystem i höjd för ortofoto och modellfil är RH2000
Norrpil=Norr i WGS 84
Hindermätning
Position: Helikopterflygplats på taket av byggnad 0
FATO 450,4 m
Dimensionsgränse helikopter: Blackhawk (HKP16) D=20m
SV sektor 4,5% - Hinderfrihet kan inte helt uppnås
NO sektor 4,5% - Hinderfrihet kan ej uppnås

Se vidare "PM ESHQ US0 hkt HA och HM bef SV-NO och ny SO sektor"

Teckenförklaring plan

- Säkerhetsområde för in-och utflygnsyta
- Säkerhetsområdets yttre begränsningslinje
- Övergångsyta för PinS-proceduren

173 Nummering av inmätta hinderobjekt

- +55,4 Hinder ök Z höjd över sektorn
- Byggnad hushörn
- Belysningsstolpe
- Vindstrut, med hinderljus

Byggnad med skorsten

Byggnad med antenn


- Barljus
- Inflygningssljus

Hinderljus

Lövlrad

Flygplatsstyr

Byggarbets-plats, väder-skydd, kran

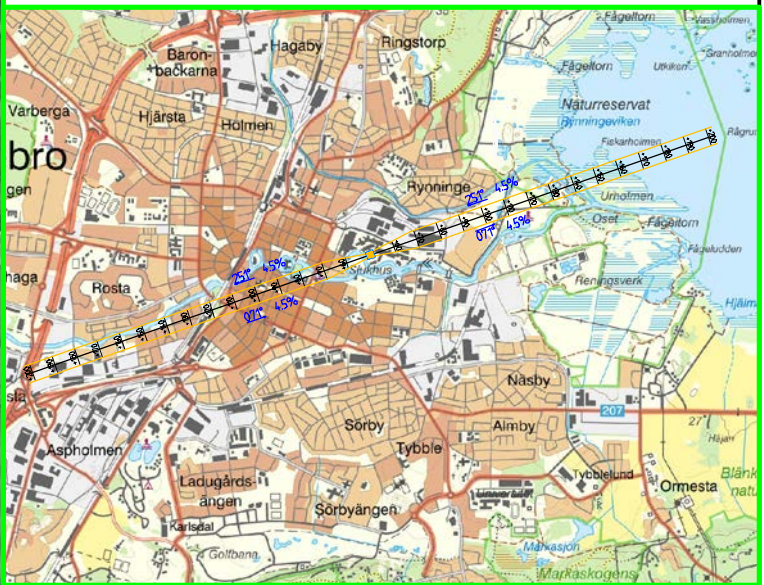

BET ANDRINGEN AVSER DATUM SIGN

UNIVERSITETSSJUKHUSET ÖREBRO
HELIKOPTERFLYGPLATS, ESHQ

BESTÄLLARE Region Örebro Län
Regionservice, Box 1613
701 16 ÖREBRO
TEL: 019-602 70 00
www.regionorebro.se

UPPDRAG NR 10310033
RITAD/KONSTRUERAD AV UA/EvF
HANDLÄGGARE LEVERANTÖR E von Feilitzen

DATUM 2023-11-02
ANSVARIG BESTÄLLARE JOAKIM BALKE

HINDERMÄTNING 2023-09-28

ÖK HINDER HÖGRE ÄN STEGE 4,5%

IN- OCH UTFLYGNSYTA 4,5%

PLAN ÖK HINDEROBJEKT

SKALA 1:2000/500 A1 NUMMER 111-21